




Gemeente Geldermalsen

Informatieavond IKC in de Plantage


10-10-2016




Terrein indeling

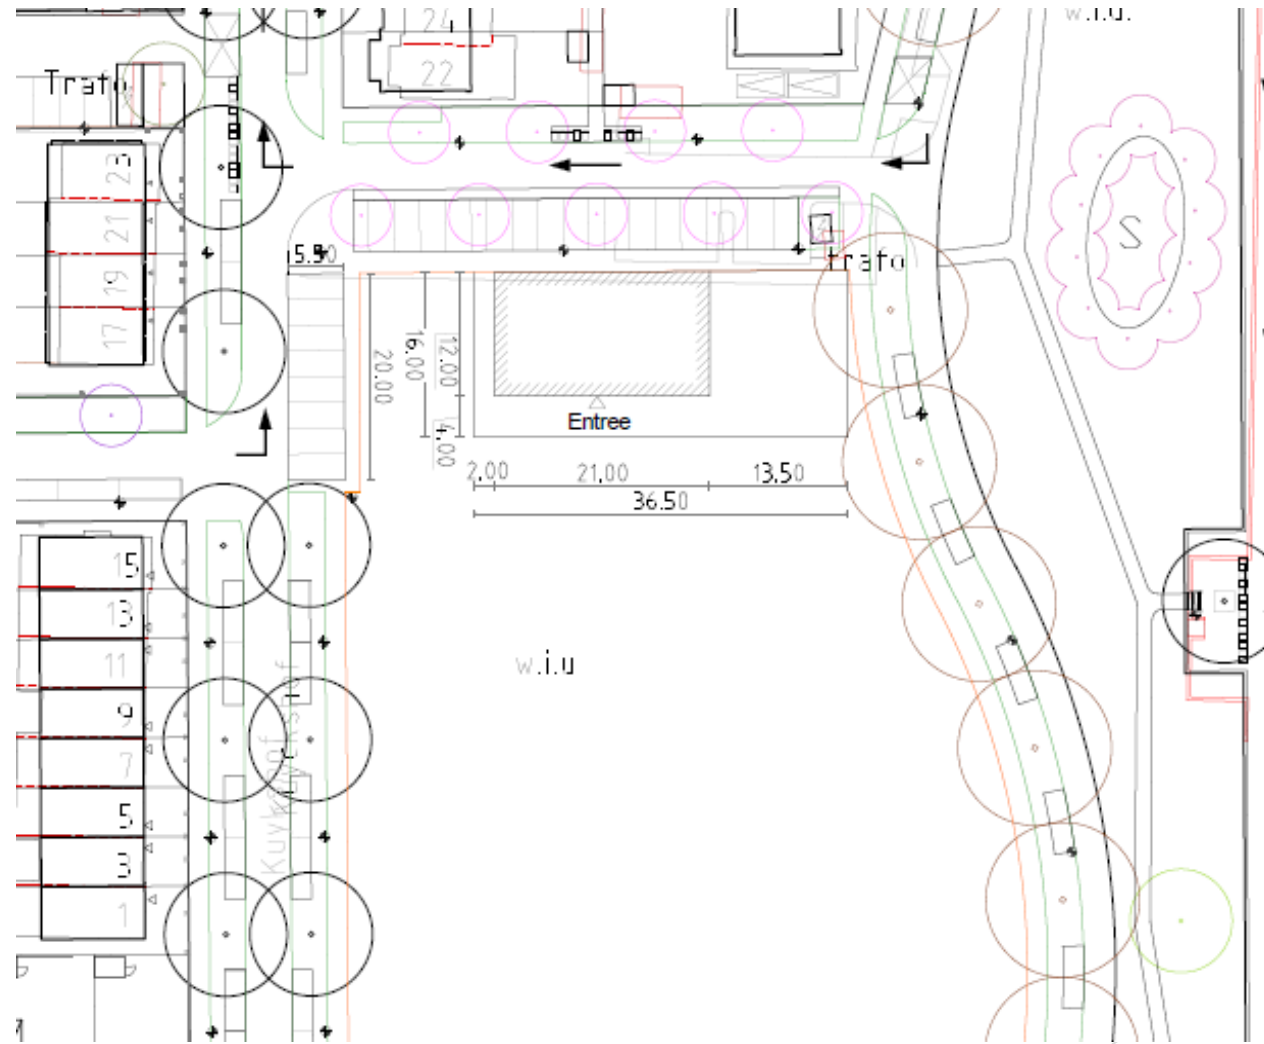


Gevelaanzicht

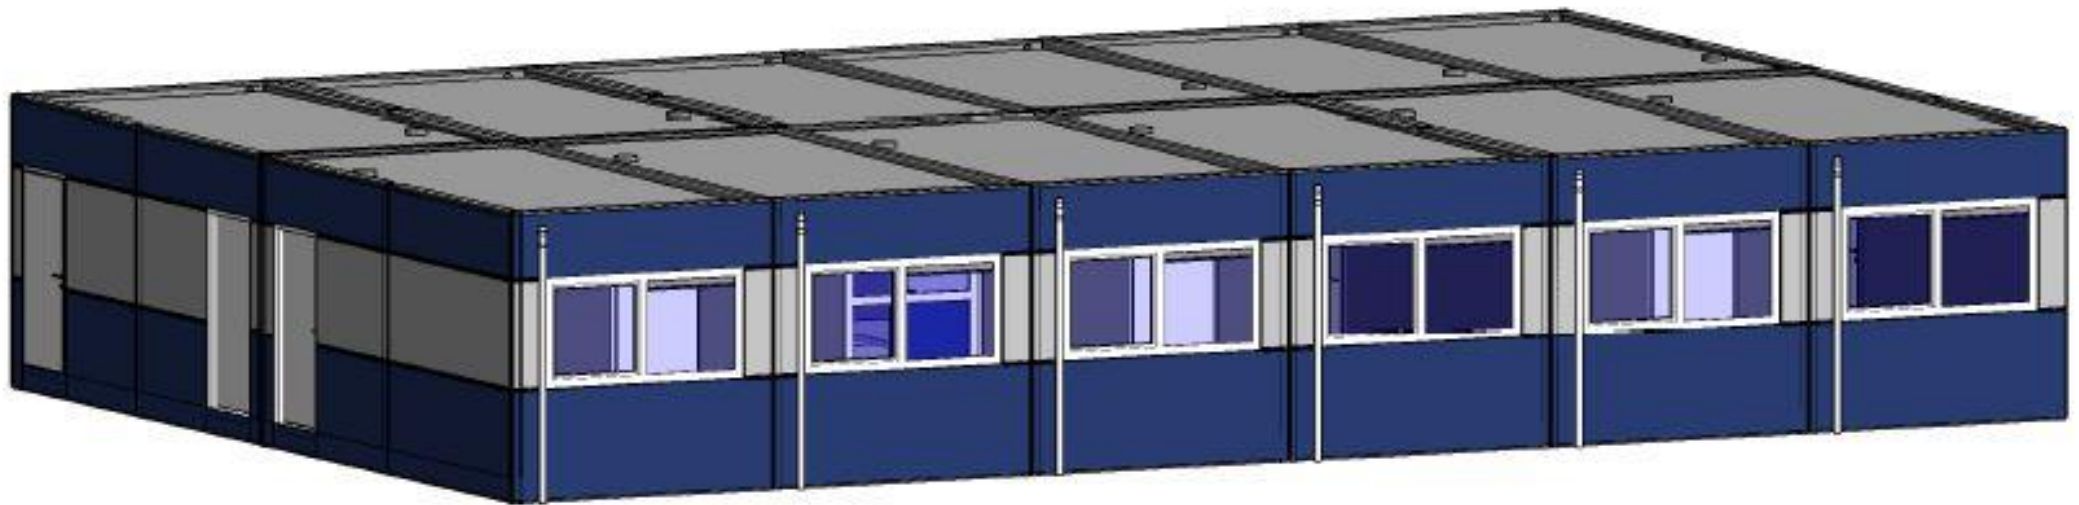

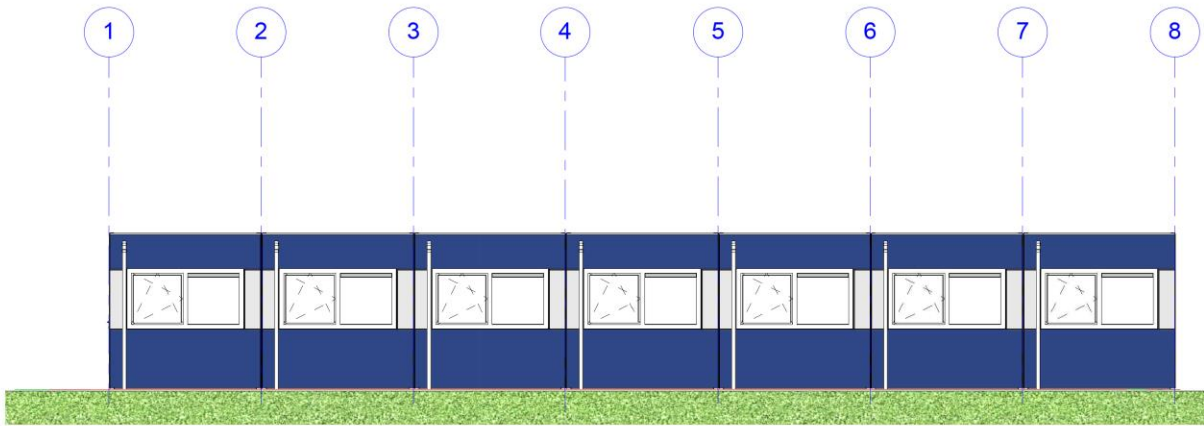


Vorgevel

schaal 1 : 100

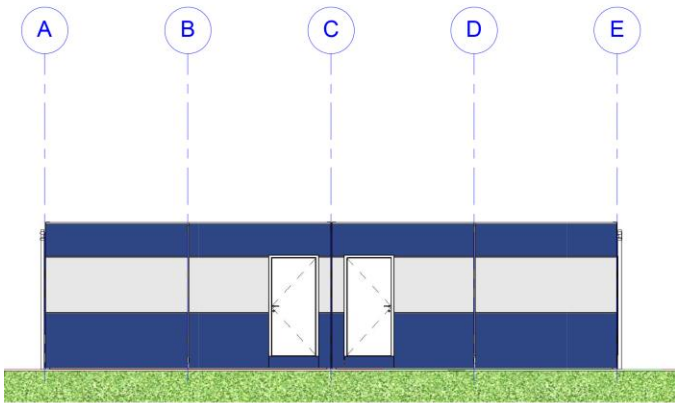


Zijgevel Rechts

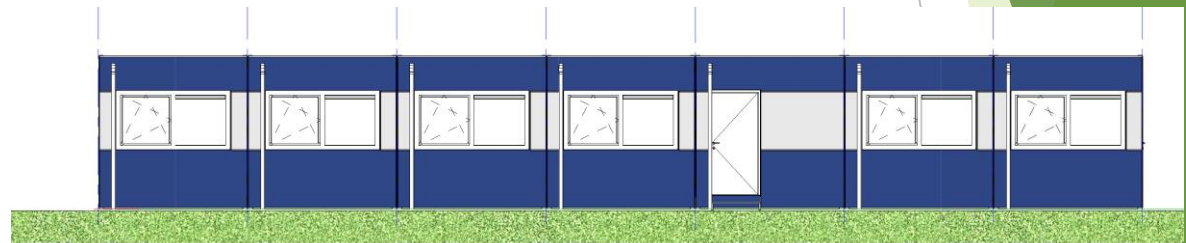


Achtergevel

schaal 1 : 100

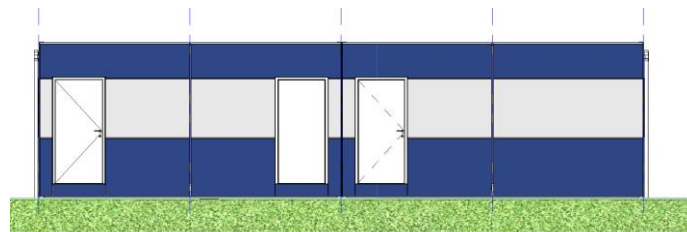

Zijgevel links

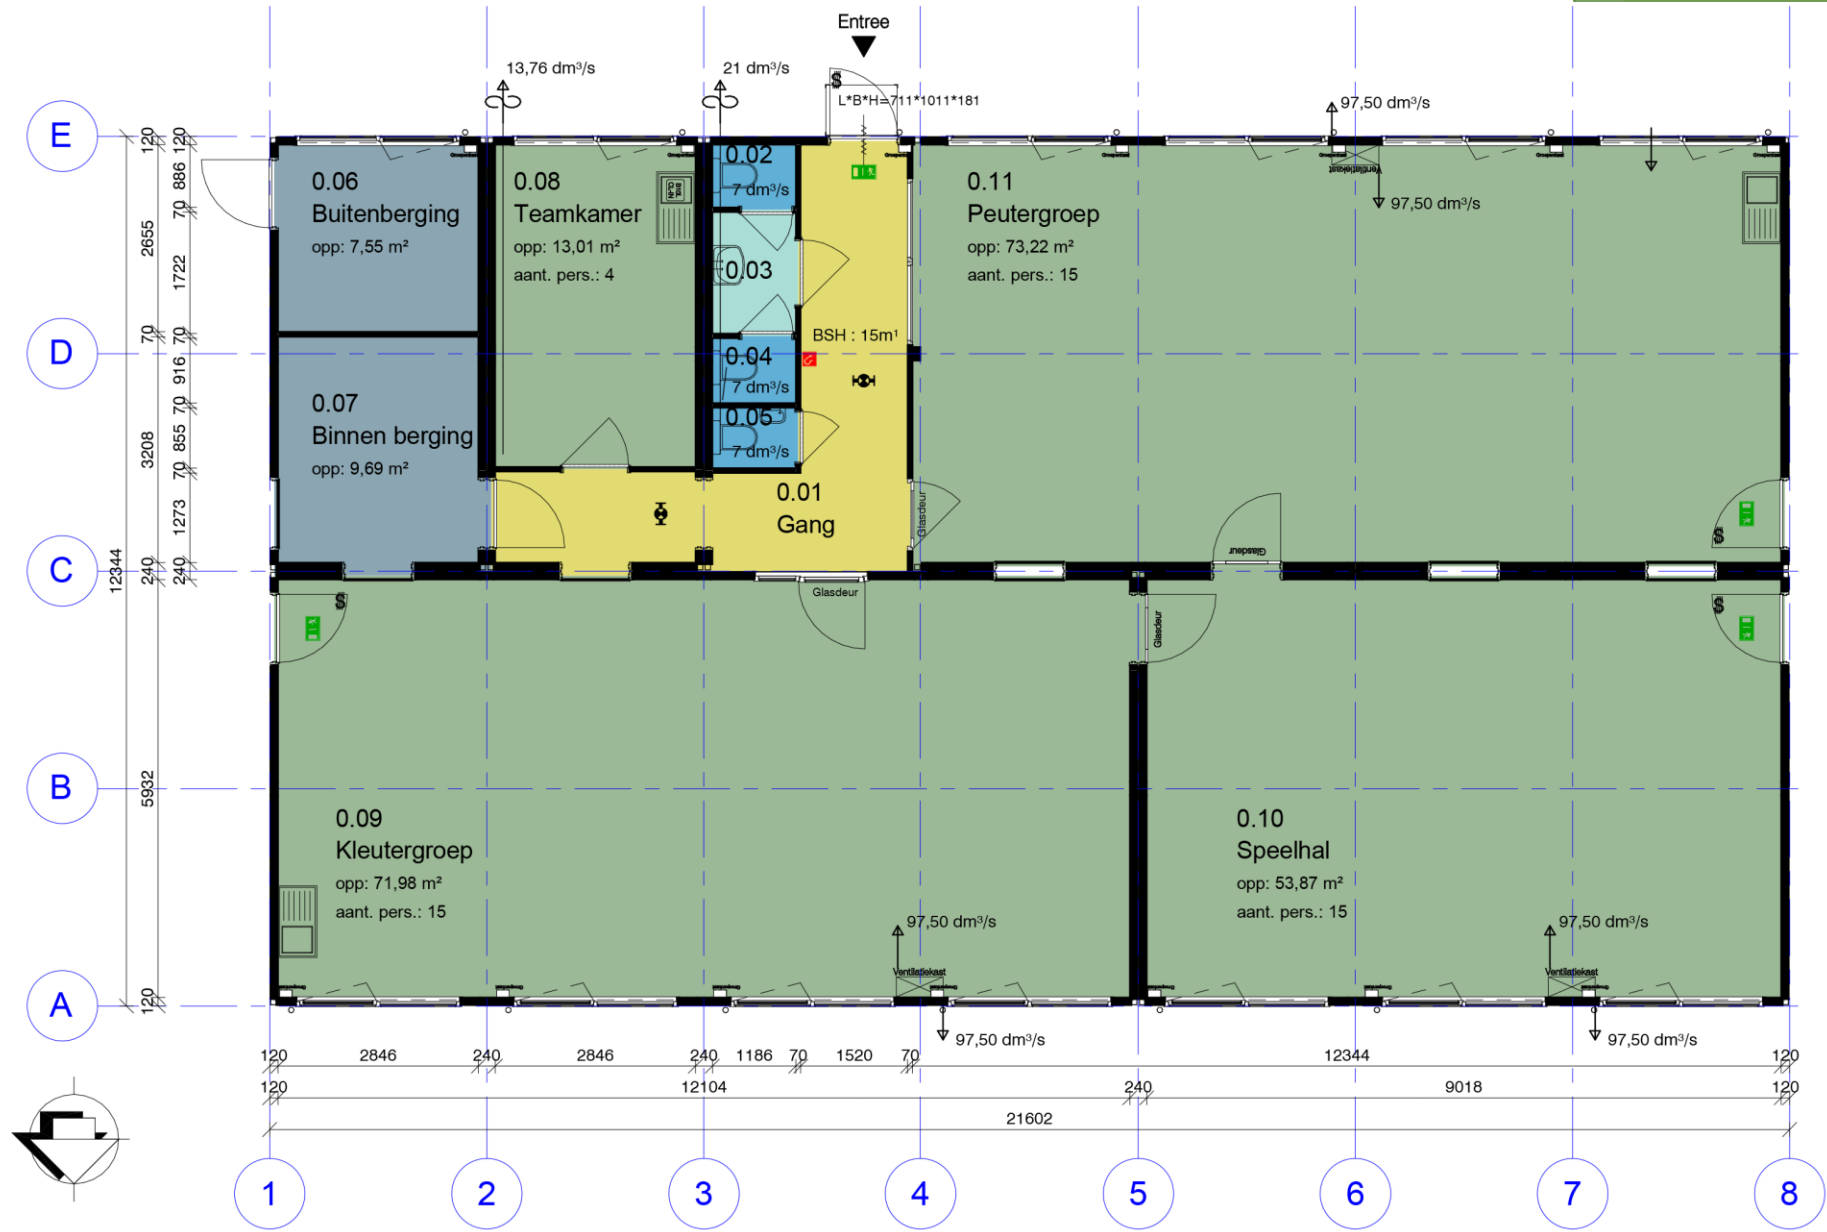

Plattegrond

totaal aantal personen : 49